HU WIWID 104/202/1c

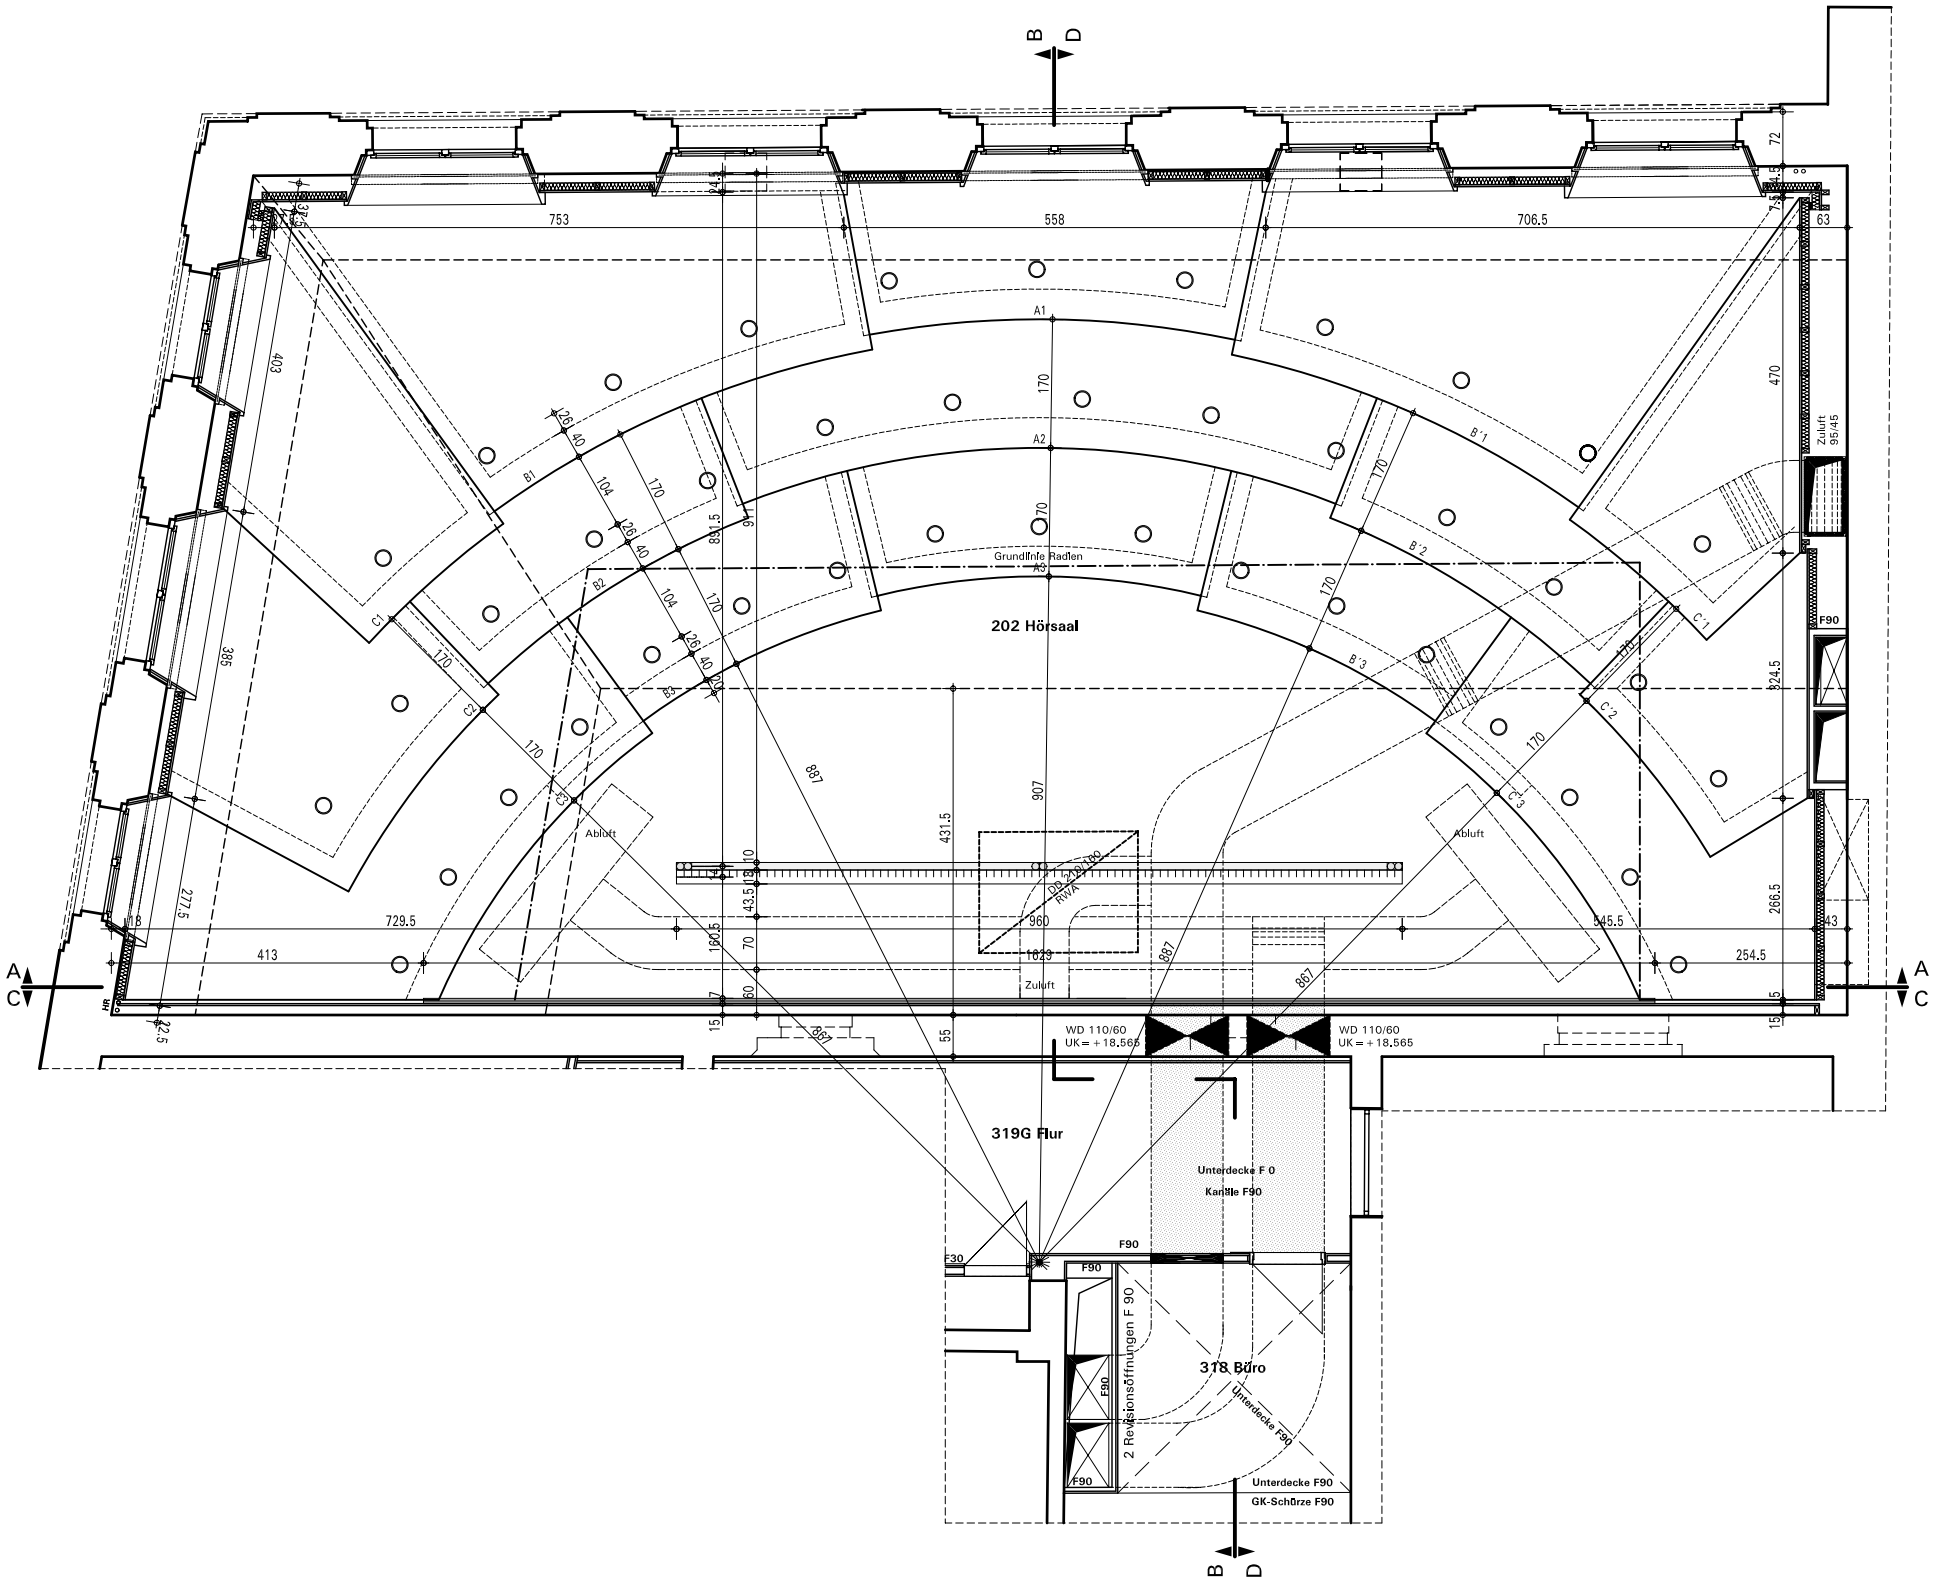

Lichtlinie
Downlight in Lichlinie integriert
oder als Einzeleinbau-Downlights
Wallwasher
Schlitzauslass Lüftung

Ind	Datum	Änderung	gez.
a	25.06.09	Schächte Lüftung erg.; + Legende Licht	IAR
b	28.09.09	Schächte Lüftung, Deckenschuppen überarbeitet	IAR
c	16.11.09	RWA ergänzt; Vermaßung Radien	DS

Plan Nr. **D 104/202/1c**

Deckenspiegel Hörsaal 202

Datum	Maßstab	Grösse
08.05.09	1:50	490x590

Verkleinerung auf 1_100, A3

Projekt

Humboldt - Universität zu Berlin
Wirtschaftswissenschaften
Spandauer Strasse 1, 10178 Berlin

Umbau und Restaurierung
eines Institutsgebäudes

Bauherr

Humboldt - Universität zu Berlin
Technische Abteilung

Ziegelstrasse 11 10 117 Berlin
Tel 030 / 2093 1851 Fax 030 / 2093 1852

Planung

HÜFFER . RAMIN

Dipl. Ing. Architekten

Hagelberger Str. 53 / 54 10 965 Berlin
Tel 030 / 789 063 0 Fax 030 / 789 063 63